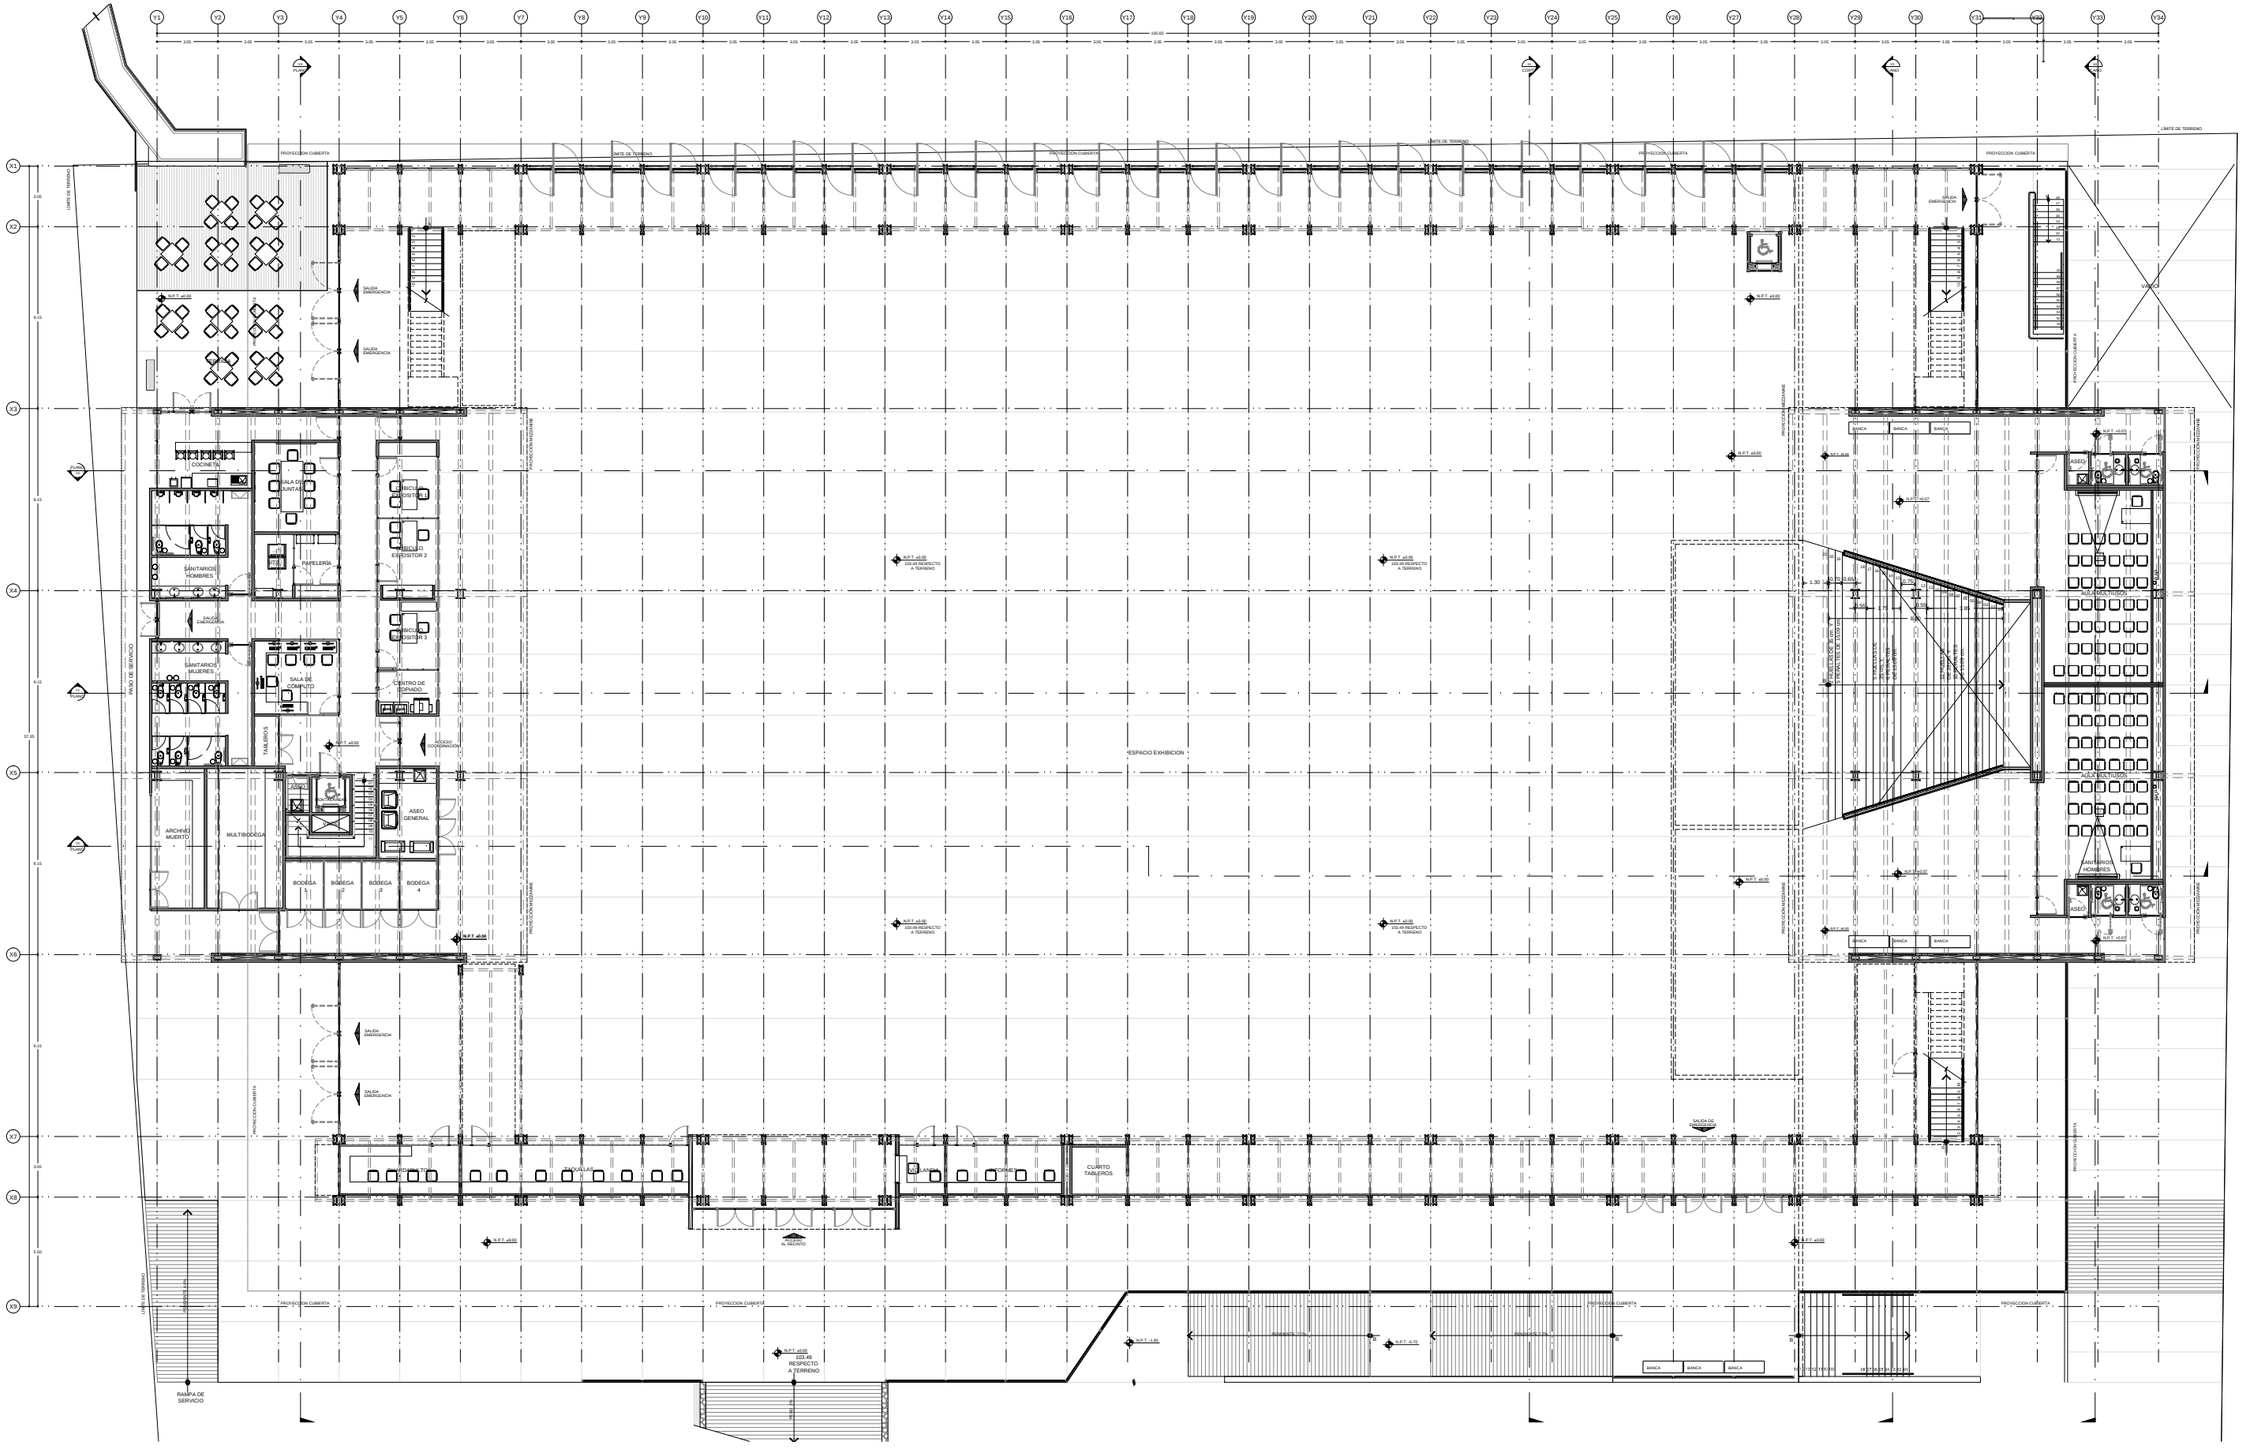

COCINETA
SALA DE JUNTAS
PAPELERÍA
SANITARIOS HOMBRES
SANITARIOS MUJERES
SALA DE CÓMPUTO
TABLEROS
CENTRO DE DORADO
ARCHIVO MUERTO
MULTIBODEGA
ASEO GENERAL
BODEGA 1
BODEGA 2
BODEGA 3
BODEGA 4
PASO DE SERVICIO
ESPACIO EXHIBICION
CUARTO TABLEROS
RAMPA DE SERVICIO
PROYECCION CUBIERTA
LIMITE DE TERRENO